


KA3

CB10H

宝塚市逆瀬川二丁目160番8、160番10

仮測量図

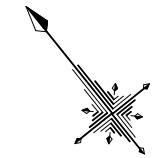

S=1:100

AT1 △

KA1S2

KA1

汚

汚

KA2

KA1S1

ブロック（隣地所有）

160-10
10.71㎡

汚

汚

汚

ブロック（隣地所有）

CB10

CB13

K2

MH

KACB8

KACB7

AT1-1 △

ブロック（隣地所有）

KACB2

KACB5

KACB1

K1

ブロック（ユアプランナー所有）

AT1-2 △

プレート

H2-2

H2-1

ブロック（ユアプランナー所有）

一部ブロック越境

KA4

（プレート跡）

H1-1


P1

プレート


H1-2

160-8
92.67㎡

宝塚市逆瀬川二丁目160番8、160番10
仮測量図

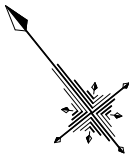

S=1:100

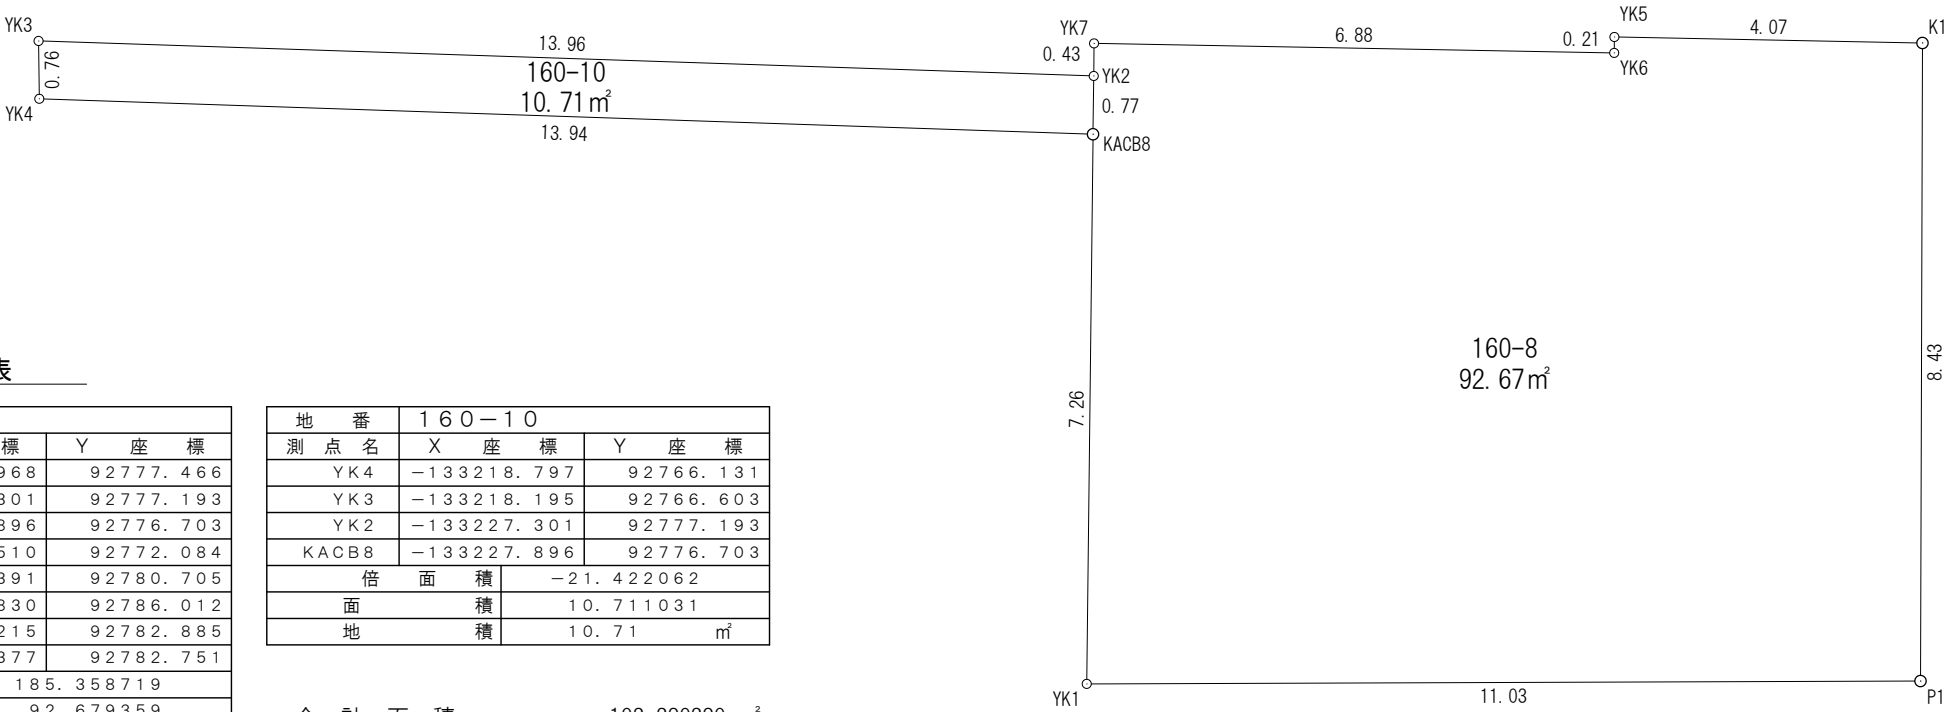

求積表

地番	160-8	
測点名	X座標	Y座標
YK7	-133226.968	92777.466
YK2	-133227.301	92777.193
KACB8	-133227.896	92776.703
YK1	-133233.510	92772.084
P1	-133240.391	92780.705
K1	-133233.830	92786.012
YK5	-133231.215	92782.885
YK6	-133231.377	92782.751
倍面積	185.358719	
面積	92.679359	
地積	92.67 m²	

地番	160-10	
測点名	X座標	Y座標
YK4	-133218.797	92766.131
YK3	-133218.195	92766.603
YK2	-133227.301	92777.193
KACB8	-133227.896	92776.703
倍面積	-21.422062	
面積	10.711031	
地積	10.71 m²	

合計面積 103.390390 m²